


ДОМ НОЙФЕРТА

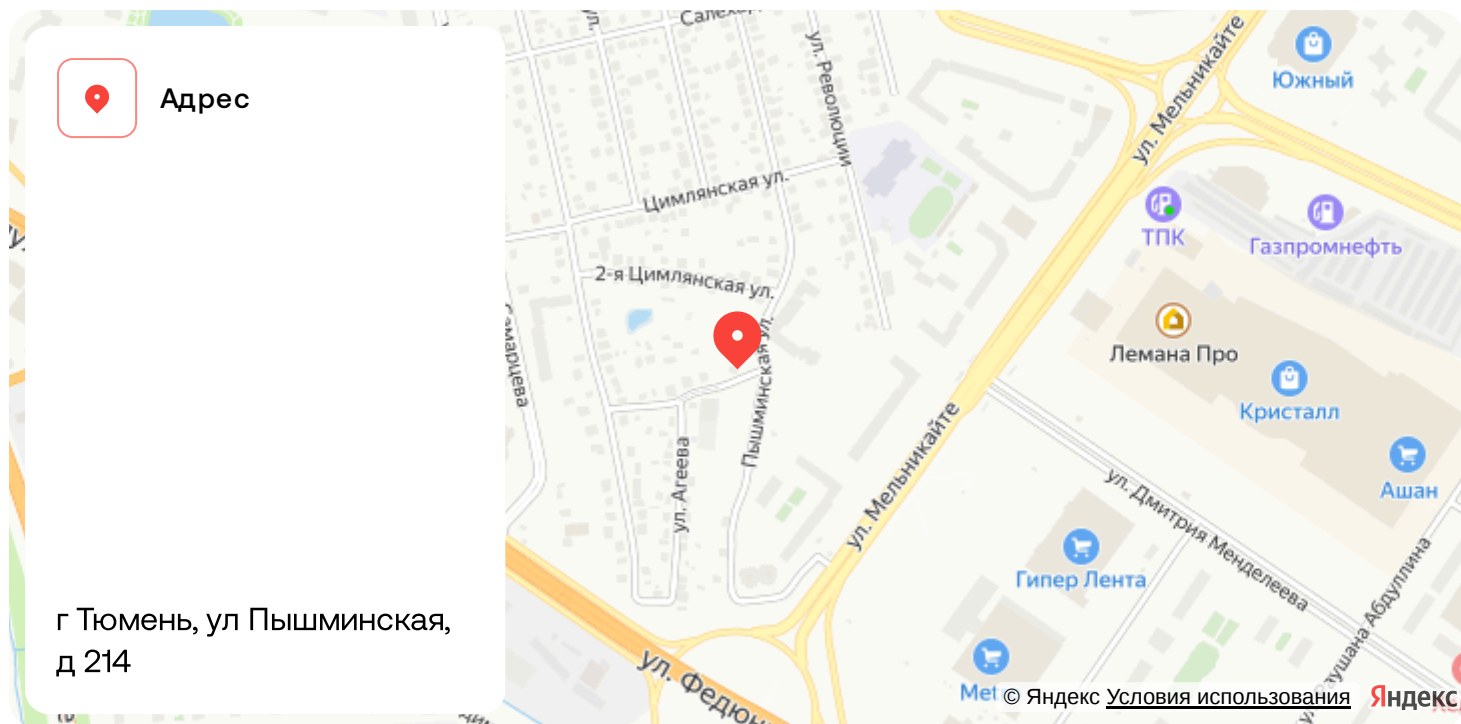

Номер 34

Квартира 1-комнатная 45,7 м²



White Box

Терраса

Кухня-гостиная

Вид двор

С лоджией

Секция

1

Этаж

6

Сдача

1 кв. 2026

7 101 000 руб

Ипотека от 21 222 руб/мес



Отсканируйте QR-код
и смотрите на сайте
творчество.рф

На этаже 6


Квартира 1-комнатная 45,7 м²



Генплан



Офис продаж

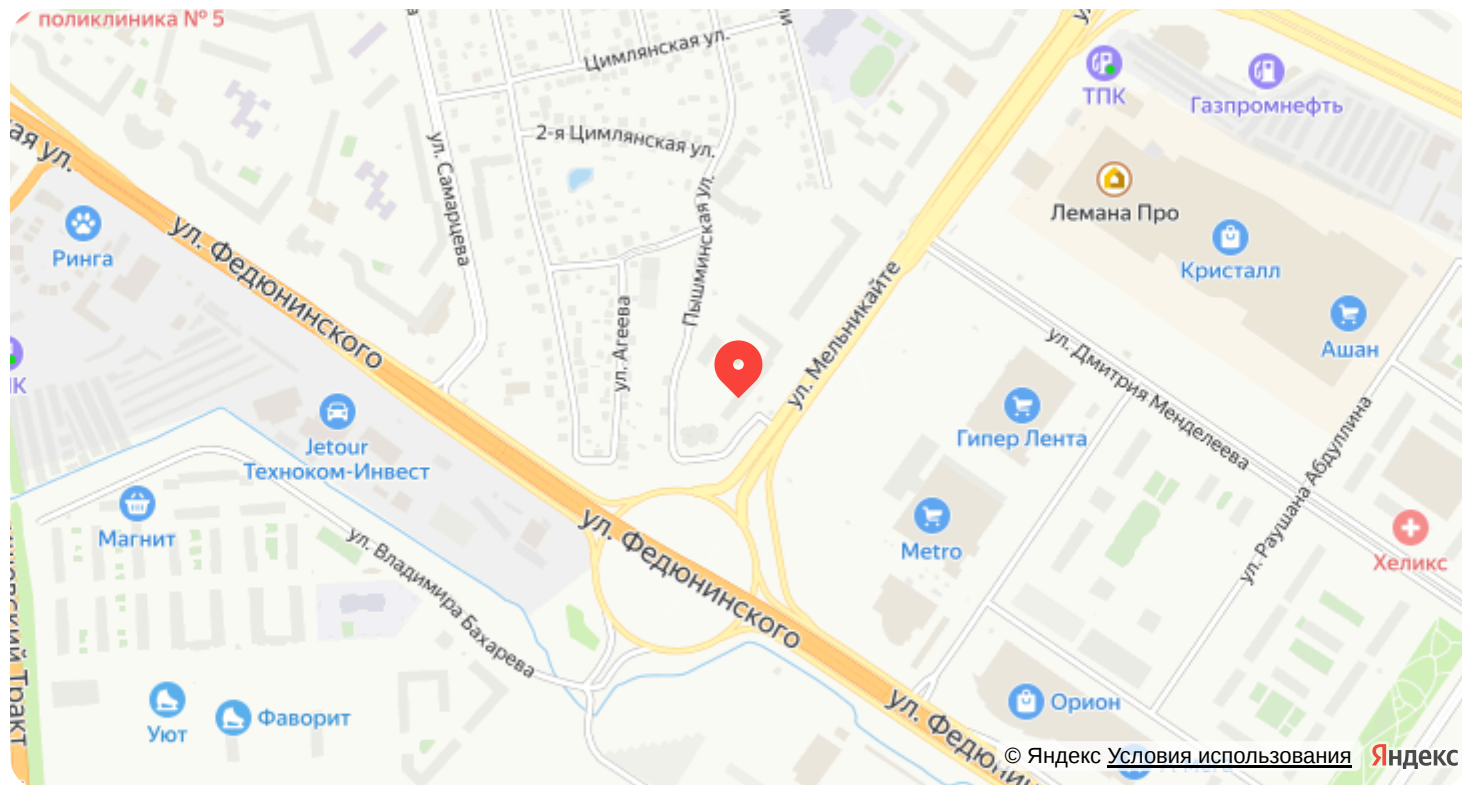

Адрес

Тюмень, Мельникайте, 144а



Проложить маршрут

Постройте оптимальный маршрут на Яндекс Картах



Контакты

Телефон отдела продаж

+7 (3452) 577-100